



T.C.
SAMSUN BÜYÜKŞEHİR BELEDİYESİ
MECLİS KARARI

BİRLEŞİM NO : 2
OTURUM NO : 1
KARAR NO : 480
KARAR TARİHİ : 12 EYLÜL 2025

İNCELEME :

Samsun Büyükşehir Belediye Meclisinin 08.09.2025 tarihli toplantısında; İmar ve Şehircilik Dairesi Başkanlığının 04.09.2025 tarih ve 386391 sayılı teklifi üzerine hazırlanan, İmar ve Bayındırlık, Çevre ve Sağlık Komisyonlarının 09-10-11.09.2025 tarihli raporu incelendi:

KARAR :

Vezirköprü ilçesi Belediye sınırlarında, kullanım kararlarının oluşturulmasına ilişkin; 1/5000 ölçekli nazım imar planı ve 1/1000 ölçekli uygulama imar planı hazırlanmıştır.

Söz konusu 1/5000 ölçekli nazım imar planı, 1/1000 ölçekli uygulama imar planı ve plan açıklama raporları, 3194 Sayılı İmar Yasasının 8b ve 5216 Sayılı Yasa'nın 7b ve 7c maddeleri uyarınca, Büyükşehir Belediye Meclisinin 12.09.2025 tarihli toplantısında işaretle yapılan oylama sonucu mevcudun oy birliği ile kabul edilmiştir.

SAMSUN
BÜYÜKŞEHİR BELEDİYE
MECLİS İ. BAŞKAN V.

Nihat SÖĞÜK

KATİP

Bahri KARA

KATİP

Ahmet HATİNOĞLU

5216 Sayılı Büyükşehir Belediye Kanunun 14.Maddesi uyarınca uygun görülerek tasdik edilmiştir. 16.09.2025

Bahri DOĞAN
Büyükşehir Belediye Başkanı

Mert İŞİKLİ
Veri Hazırlama ve Kontrol.

**VEZİRKÖPRÜ İLÇESİ KURUÇAY VE TÜRKMEN MAHALLELERİ
(ŞAHİNKAYA KANYONU TABİAT PARKI)
1/5000 ÖLÇEKLİ NAZIM İMAR PLANI**


GÖSTERİM



PLAN ONAMA SINIRI




KÖPRÜ

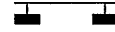

TELEFERİK




ZIPLİNE

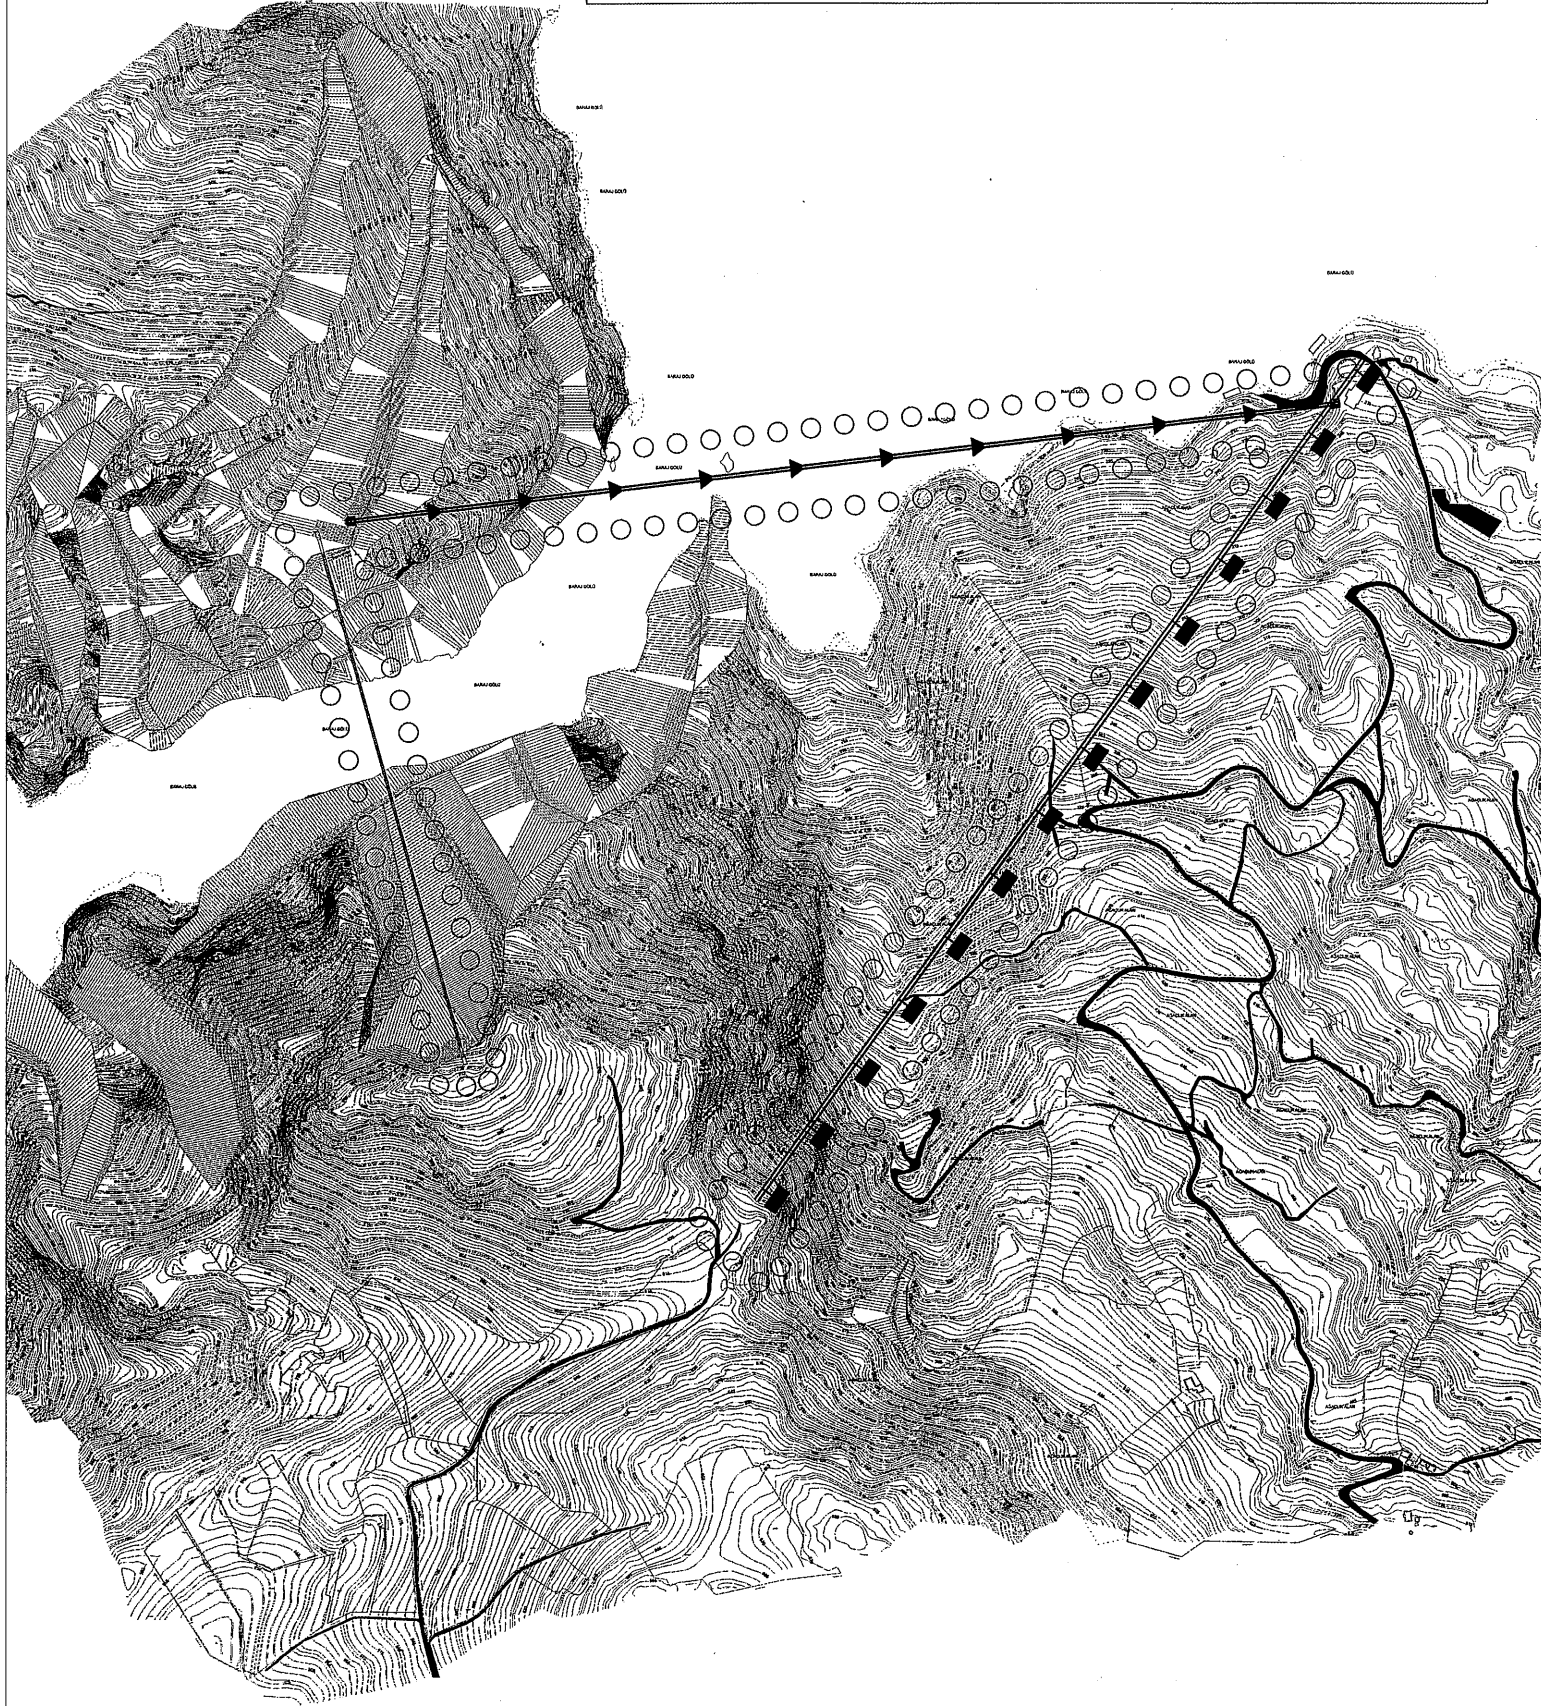

**VEZİRKÖPRÜ İLÇESİ KURUÇAY VE TÜRKMEN MAHALLELERİ
(ŞAHİNKAYA KANYONU TABİAT PARKI)
1/1000 ÖLÇEKLİ UYGULAMA İMAR PLANI**

GÖSTERİM

- | | | | |
|-------|-------------------|-----------|-----------|
| ○ ○ ○ | PLAN ONAMA SINIRI | — T — T — | TELEFERİK |
| — — — | KÖPRÜ | — — — — — | ZIPLİNE |

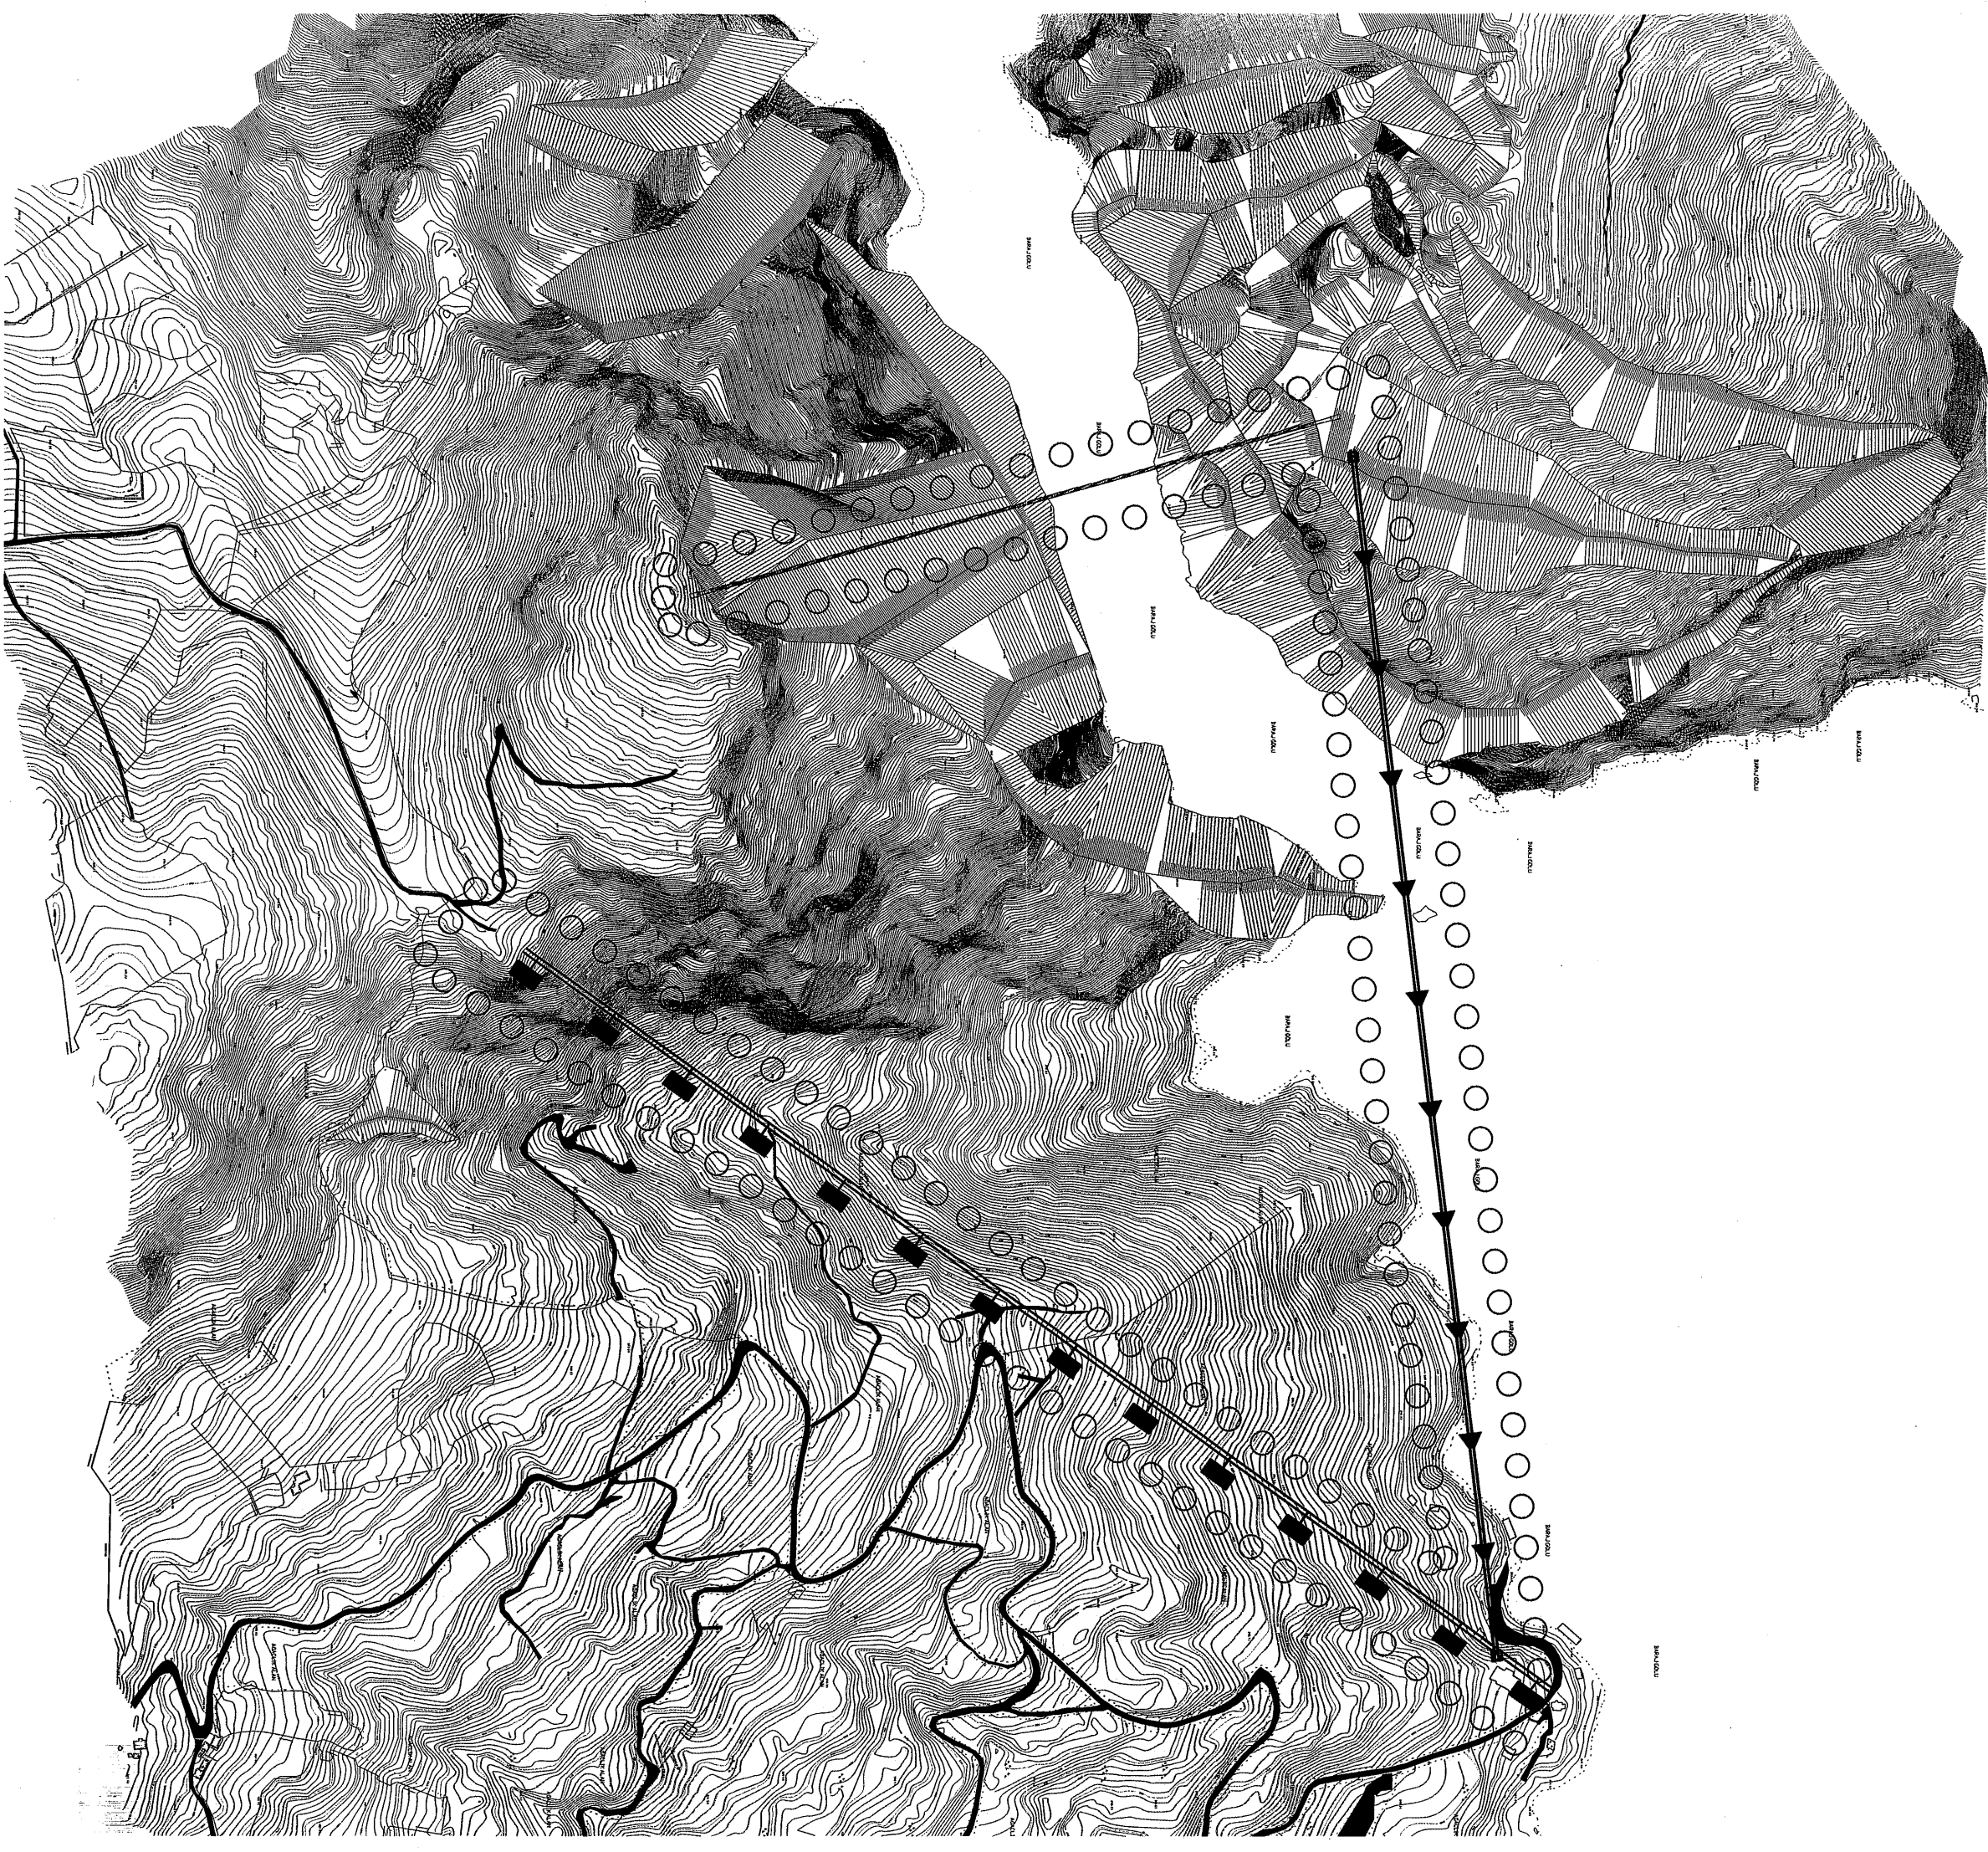

**VEZİRKÖPRÜ İLÇESİ KURUÇAY VE TÜRKMEN MAHALLELERİ
(ŞAHİNKAYA KANYONU TABİAT PARKI)
1/1000 ÖLÇEKLİ UYGULAMA İMAR PLANI**

GÖSTERİM

- | | | | |
|-------|-------------------|-----------|-----------|
| ○ ○ ○ | PLAN ONAMA SINIRI | — ■ — ■ — | TELEFERİK |
| — — — | KÖPRÜ | — — — — — | ZIPLİNE |

